

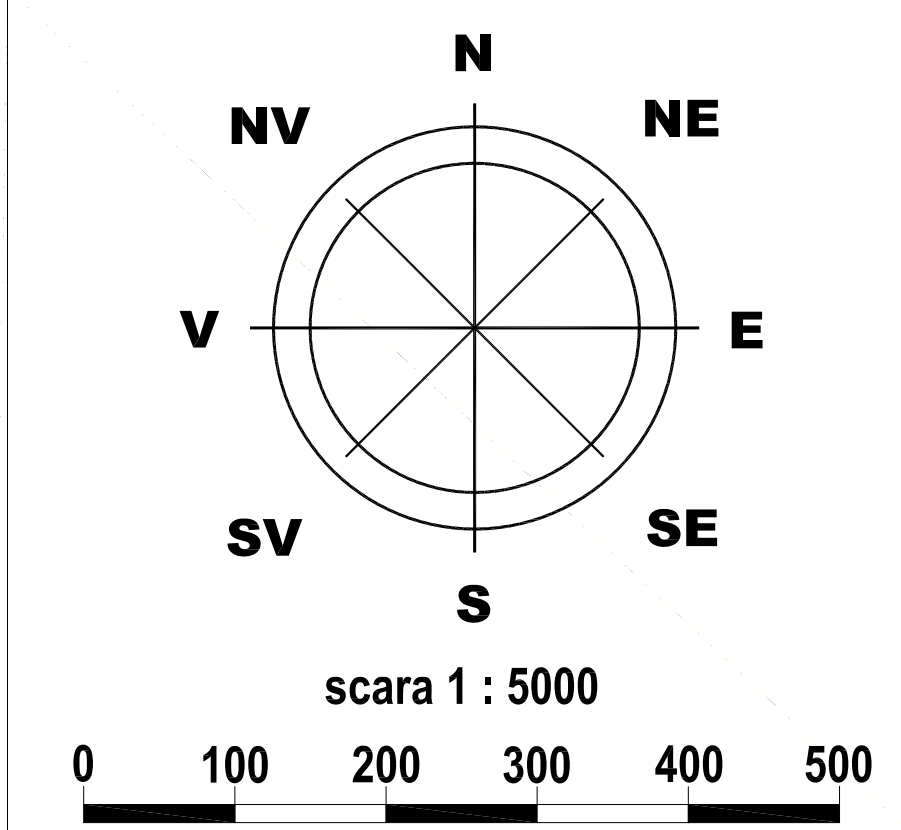


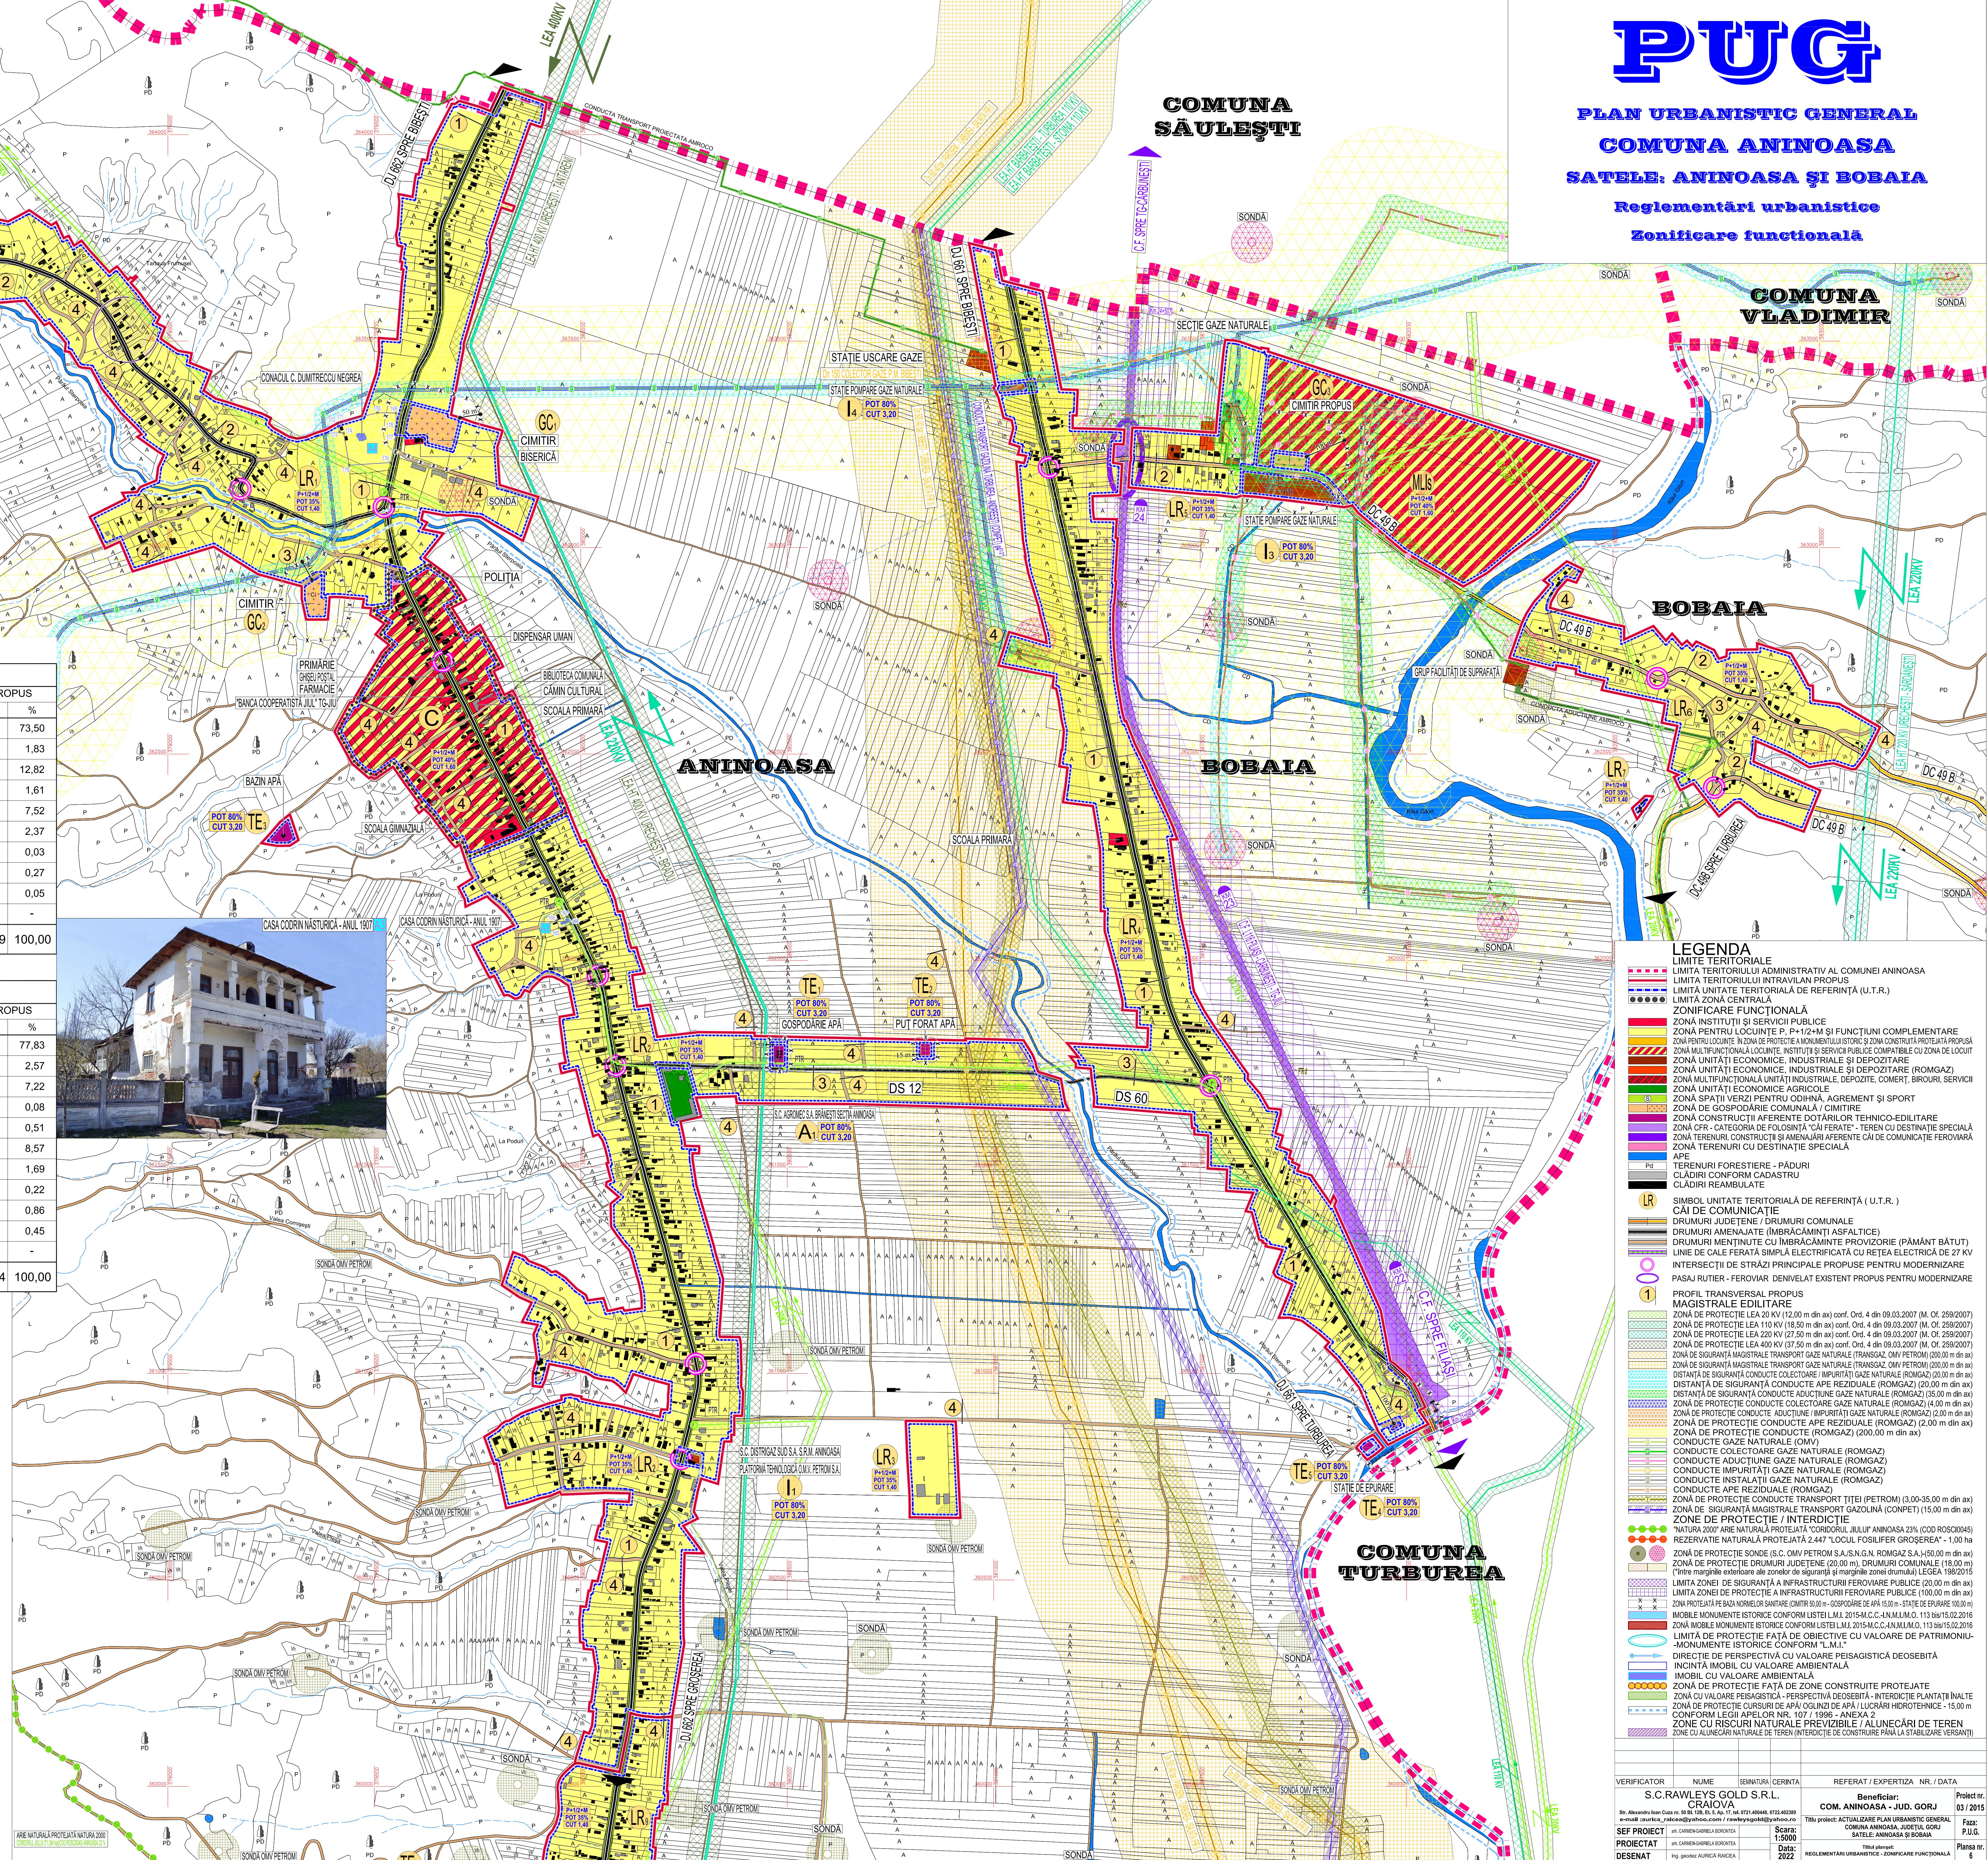

BILANȚ TERITORIAL LOCALITATEA BOBAIA				
ZONE FUNCȚIONALE	EXISTENT		PROPUS	
	HA	%	HA	%
1. ZONĂ DE LOCUINȚI ȘI FUNCȚIUNI COMPLEMENTARE	41,24	58,01	80,25	73,50
2. ZONĂ INSTITUȚII ȘI SERVICII DE INTERES PUBLIC	0,13	0,18	2,00	1,83
3. ZONĂ MULTIFUNCȚIONALĂ LOCUINȚI, INSTITUȚII ȘI SERVICII PUBLICE	-	-	14,00	12,82
4. ZONĂ UNITĂȚI INDUSTRIALE ȘI DEPOZITE	0,32	0,45	1,76	1,61
5. ZONĂ CĂI DE COMUNICAȚIE ȘI TRANSPORT RUTIER	7,64	10,75	8,21	7,52
6. ZONĂ SPAȚII VERZI, SPORT, AGREMENT, PROTECȚIE	-	-	2,59	2,37
7. ZONĂ CONSTRUCȚII TEHNICO-EDILITARE	-	-	0,03	0,03
8. ZONĂ GOSPODĂRIE COMUNALĂ, CIMITIRE	-	-	0,30	0,27
9. APE	0,04	0,06	0,05	0,05
10. ZONĂ TERENURI LIBERE	21,72	30,55	-	-
TOTAL TERITORIU INTRAVILAN	71,09	100,00	109,19	100,00

BILANȚ TERITORIAL LOCALITATEA ANINOASA				
ZONE FUNCȚIONALE	EXISTENT		PROPUS	
	HA	%	HA	%
1. ZONĂ DE LOCUINȚI ȘI FUNCȚIUNI COMPLEMENTARE	118,50	75,63	131,79	77,83
2. ZONĂ INSTITUȚII ȘI SERVICII DE INTERES PUBLIC	1,09	0,70	4,35	2,57
3. ZONĂ MULTIFUNCȚIONALĂ LOCUINȚI, INSTITUȚII ȘI SERVICII PUBLICE	-	-	12,23	7,22
4. ZONĂ UNITĂȚI INDUSTRIALE ȘI DEPOZITE	0,14	0,09	0,14	0,08
5. ZONĂ UNITĂȚI AGRO-ZOOTECNICE	0,48	0,31	0,87	0,51
6. ZONĂ CĂI DE COMUNICAȚIE ȘI TRANSPORT RUTIER	14,50	9,25	14,51	8,57
7. ZONĂ SPAȚII VERZI, SPORT, AGREMENT, PROTECȚIE	-	-	2,86	1,69
8. ZONĂ CONSTRUCȚII TEHNICO-EDILITARE	0,24	0,15	0,37	0,22
9. ZONĂ GOSPODĂRIE COMUNALĂ, CIMITIRE	1,15	0,73	1,46	0,86
10. APE	0,73	0,47	0,76	0,45
11. ZONĂ TERENURI LIBERE	19,86	12,67	-	-
TOTAL TERITORIU INTRAVILAN	156,69	100,00	169,34	100,00

PROFILE TRANSVERSALE CARACTERISTICE

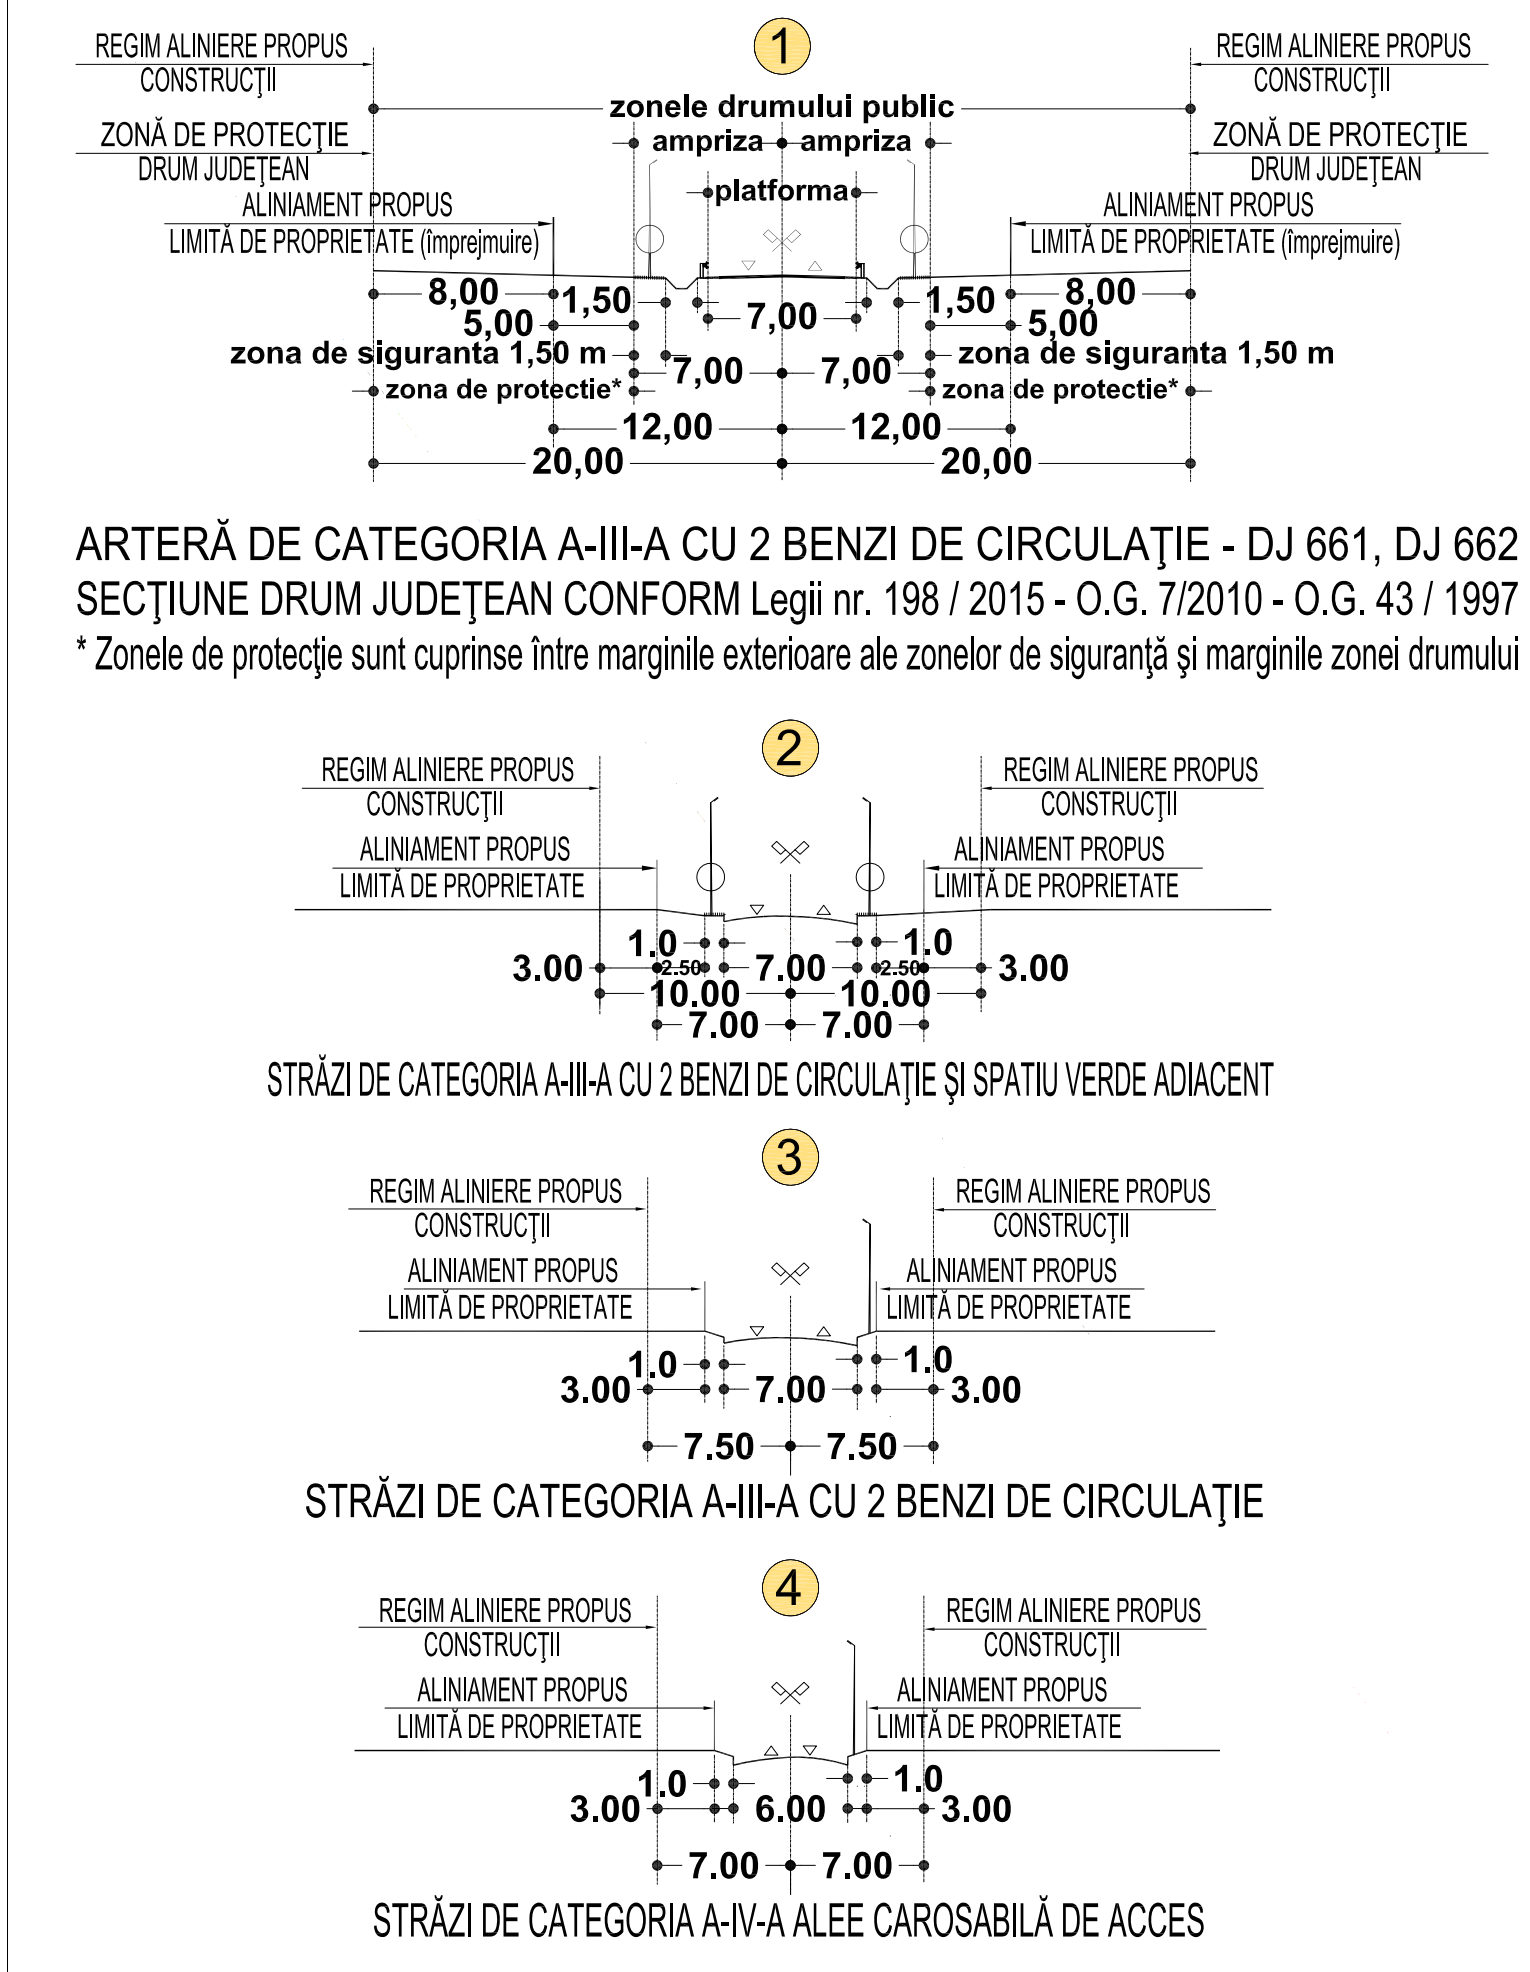

PUG

PLAN URBANISTIC GENERAL
COMUNA ANINOASA
SATELE: ANINOASA ȘI BOBAIA
Reglementări urbanistice
Zonificare funcțională

COMUNA VLADIMIR

BOBAIA

- LEGENDA**
- LIMITA TERITORIALĂ
 - LIMITA TERITORIULUI INTRAVILAN PROPUS
 - LIMITA UNITATE TERITORIALĂ DE REFERINȚĂ (U.T.R.)
 - LIMITA ZONĂ CENTRALĂ
 - ZONIFICARE FUNCȚIONALĂ
 - ZONĂ INSTITUȚII ȘI SERVICII PUBLICE
 - ZONĂ PENTRU LOCUINȚI P. P+1/2+M ȘI FUNCȚIUNI COMPLEMENTARE
 - ZONĂ PENTRU LOCUINȚI ÎN ZONĂ DE PROTECȚIE A MONUMENTULUI ISTORIC ȘI ZONĂ CONSTRUITĂ PROTEJATĂ
 - ZONĂ MULTIFUNCȚIONALĂ LOCUINȚI, INSTITUȚII ȘI SERVICII PUBLICE
 - ZONĂ UNITĂȚI ECONOMICE, INDUSTRIALE ȘI DEPOZITARE
 - ZONĂ UNITĂȚI ECONOMICE, INDUSTRIALE ȘI DEPOZITARE (ROMGAZ)
 - ZONĂ MULTIFUNCȚIONALĂ INDUSTRIALĂ, DEPOZITE, COMERȚ, BIROURI, SERVICII
 - ZONĂ UNITĂȚI ECONOMICE AGRICOLE
 - ZONĂ SPAȚII VERZI PENTRU ODihnă, AGREMENT ȘI SPORT
 - ZONĂ DE GOSPODĂRIE COMUNALĂ / CIMITIRE
 - ZONĂ CONSTRUCȚII AȘEZĂMÎNTE TEHNICO-EDILITARE
 - ZONĂ C.R. - CATEGORIA DE FOLOSINȚĂ "CĂI FERATE" - TEREN CU DESTINAȚIE SPECIALĂ
 - ZONĂ TERENURI CONSTRUCȚII ȘI AMENAJĂRI AFERENTE CĂII DE COMUNICAȚIE FEROVIARE
 - ZONĂ TERENURI CU DESTINAȚIE SPECIALĂ
 - APE
 - TERENURI FORESTIERE - PĂDURI
 - CLĂDIRI CONFORM CADASTRU
 - CLĂDIRI REAMBLATE
 - LR
 - SIMBOL UNITATE TERITORIALĂ DE REFERINȚĂ (U.T.R.)
 - CĂI DE COMUNICAȚIE
 - DRUMURI JUDEȚENE / DRUMURI COMUNALE
 - DRUMURI AMENAJATE (IMBRĂCĂMINȚI ASFALTICE)
 - DRUMURI MENTINUTE CU IMBRĂCĂMINȚI PROVIZORII (PĂMÂNT BĂTUT)
 - LINEE DE CĂLE FERATE SIMPLĂ ELECTRIFICATĂ CU REȚEA ELECTRICĂ DE 27 KV
 - INTERSECȚII DE STRĂZI PRINCIPALE PROPUSE PENTRU MODERNIZARE
 - PASAJI RUTIER - FEROVIARI DENIVELATI EXISTENȚI PROPUSI PENTRU MODERNIZARE
 - PROFIL TRANSVERSAL PROPUS
 - MAGISTRALĂ EDILITARE
 - ZONĂ DE PROTECȚIE LEA 220 KV (12,00 m din ax conf. Ord. 4 din 09.03.2007 (M. Of. 259/2007)
 - ZONĂ DE PROTECȚIE LEA 110 KV (15,00 m din ax conf. Ord. 4 din 09.03.2007 (M. Of. 259/2007)
 - ZONĂ DE PROTECȚIE LEA 220 KV (12,50 m din ax conf. Ord. 4 din 09.03.2007 (M. Of. 259/2007)
 - ZONĂ DE PROTECȚIE LEA 400 KV (37,50 m din ax conf. Ord. 4 din 09.03.2007 (M. Of. 259/2007)
 - ZONĂ DE SIGURANȚĂ MAGISTRALĂ TRANSPORT GAZE NATURALE (ROMGAZ) (20,00 m din ax)
 - ZONĂ DE SIGURANȚĂ MAGISTRALĂ TRANSPORT GAZE NATURALE (ROMGAZ) (20,00 m din ax)
 - DISTANȚĂ DE SIGURANȚĂ CONDUȚIE COLECTORIE GAZE NATURALE (ROMGAZ) (20,00 m din ax)
 - DISTANȚĂ DE SIGURANȚĂ CONDUȚIE ADUCTIUNE GAZE NATURALE (ROMGAZ) (20,00 m din ax)
 - ZONĂ DE PROTECȚIE CONDUȚIE COLECTORIE GAZE NATURALE (ROMGAZ) (20,00 m din ax)
 - ZONĂ DE PROTECȚIE CONDUȚIE ADUCTIUNE GAZE NATURALE (ROMGAZ) (20,00 m din ax)
 - ZONĂ DE PROTECȚIE CONDUȚIE APE REZIDUALE (ROMGAZ) (2,00 m din ax)
 - ZONĂ DE PROTECȚIE CONDUȚIE (ROMGAZ) (200,00 m din ax)
 - CONDUȚIE GAZE NATURALE (OMV)
 - CONDUȚIE COLECTORIE GAZE NATURALE (ROMGAZ)
 - CONDUȚIE ADUCTIUNE GAZE NATURALE (ROMGAZ)
 - CONDUȚIE IMPURITĂȚI GAZE NATURALE (ROMGAZ)
 - CONDUȚIE INSTALAȚII GAZE NATURALE (ROMGAZ)
 - CONDUȚIE APE REZIDUALE (ROMGAZ)
 - ZONĂ DE PROTECȚIE CONDUȚIE TRANSPORT TITELI (PETROM) (3,00-35,00 m din ax)
 - ZONĂ DE SIGURANȚĂ MAGISTRALĂ TRANSPORT GAZE NATURALE (ROMGAZ) (20,00 m din ax)
 - ZONĂ DE PROTECȚIE / INTERDICȚIE
 - "NATURA 2000" ARIE NATURALE PROTEJATE 2.447 "LOCUL FOȘILIFER GROȘERE" - 1,00 ha
 - REZERVATIE NATURALĂ PROTEJATĂ 2.447 "LOCUL FOȘILIFER GROȘERE" - 1,00 ha
 - LIMITA ZONEI DE SIGURANȚĂ A INFRASTRUCTURII FEROVIARE PUBLICE (20,00 m din ax)
 - LIMITA ZONEI DE PROTECȚIE A INFRASTRUCTURII FEROVIARE PUBLICE (100,00 m din ax)
 - ZONĂ PROTEJATĂ DE BAZA MONUMENTULUI ISTORIC (ROMGAZ) (20,00 m din ax)
 - IMOBILE MONUMENTE ISTORICE CONFORM LISTEI L.M.I. 2014-M.C.C.-ANULIM.O. 113 din 15.02.2016
 - LIMITA DE PROTECȚIE PĂȚI DE OBIECTIVE CU VALOARE DE PATRIMONIUL MONUMENTE ISTORICE CONFORM L.M.I.
 - DIRECȚIE DE PERSPECTIVĂ CU VALOARE PEISAGISTICĂ DEOSEBITĂ
 - INCINTĂ IMOBIL CU VALOARE AMBIENTALĂ
 - IMOBIL CU VALOARE AMBIENTALĂ
 - ZONĂ DE PROTECȚIE PĂȚI DE ZONE CONSTRUITE PROTEJATE
 - ZONĂ DE PROTECȚIE CURSURI DE APĂ CUNOȘTE DE APĂ / LUCRĂRI HIDROTEHNICE - 15,00 m
 - CONFORM LEGII APEI (L.R. 107 / 1996) - ANEXA 2
 - ZONE CU RISCURI NATURALE PREZIZIBILE / ALUNECURI ȘI INUNDĂRI
 - ZONE CU ALUNECURI NATURALE DE TEREN INTERDICTE DE CONSTRUIRE PÂNĂ LA STABILIZARE VERSANTU

VERIFICATOR	NUME	SIMNATURA	CERINTA	REFERAT / EXPERTIZA	NR. / DATA
S.C. RAWLEYS GOLD S.R.L.	CRAIOVA			Beneficiar:	Proiect nr.
Titlu proiect: ACTUALIZAREA PLANULUI URBANISTIC GENERAL	COM. ANINOASA - JUDEȚ. GORJ			COM. ANINOASA ȘI BOBAIA	03 / 2015
SEF PROIECT	PROIECTAT	DESENAT	DATA	PLANȘA NR.	
1:5000	2022				